


狭 山 市

柏 原

宇 川 原

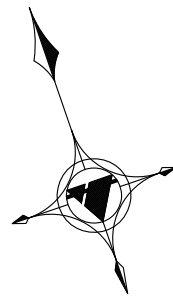



| 世界測地系(測地成果2011) |                |                     |                                     |                                     |                                                         |       |  |  |  |
|-----------------|----------------|---------------------|-------------------------------------|-------------------------------------|---------------------------------------------------------|-------|--|--|--|
| 地番              |                | 3094                |                                     | 地目                                  | 公簿                                                      | 田     |  |  |  |
| 公簿面積            |                | 1371 m <sup>2</sup> |                                     | 地目                                  | 現況                                                      | 公共用道路 |  |  |  |
| 所有者             |                | 埼玉県道路公社             |                                     |                                     |                                                         |       |  |  |  |
| NO              | X <sub>n</sub> | Y <sub>n</sub>      | Y <sub>n+1</sub> - Y <sub>n-1</sub> | X <sub>n+1</sub> - X <sub>n-1</sub> | X <sub>n+1</sub> (Y <sub>n+1</sub> - Y <sub>n-1</sub> ) |       |  |  |  |
| KP10            | -13669.015     | -38293.351          | 25.112                              | -343256.304680                      |                                                         |       |  |  |  |
| KP14            | -13677.439     | -38268.894          | 24.519                              | -335357.126841                      |                                                         |       |  |  |  |
| KP13            | -13677.260     | -38268.832          | 0.686                               | -9382.600360                        |                                                         |       |  |  |  |
| MP17            | -13677.474     | -38268.208          | 0.491                               | -6715.639734                        |                                                         |       |  |  |  |
| PK5             | -13678.957     | -38268.341          | -2.287                              | 31283.774659                        |                                                         |       |  |  |  |
| PK2             | -13703.382     | -38270.495          | -7.964                              | 109133.724248                       |                                                         |       |  |  |  |
| PK1             | -13702.533     | -38276.305          | -21.019                             | 288013.541127                       |                                                         |       |  |  |  |
| K151            | -13703.106     | -38291.514          | -17.701                             | 242558.679396                       |                                                         |       |  |  |  |
| PK6             | -13673.575     | -38294.006          | -1.837                              | 25118.357275                        |                                                         |       |  |  |  |
| 合 計             |                |                     |                                     |                                     | 1396.415000                                             |       |  |  |  |
| 面 積             |                |                     |                                     |                                     | 698.2075000                                             |       |  |  |  |
| 地 積             |                |                     |                                     |                                     | 698.20 m <sup>2</sup>                                   |       |  |  |  |

| 地 番     |                |                | 3094A                               |                                     |                                                          | 地 目   | 公 簿 | 田 宅 |  |
|---------|----------------|----------------|-------------------------------------|-------------------------------------|----------------------------------------------------------|-------|-----|-----|--|
| 公 簿 面 積 |                |                | 1371 m <sup>2</sup>                 |                                     |                                                          | 目 現 況 | 宅 地 |     |  |
| 所 有 者   |                |                | 埼 玉 県 道 路 公 社                       |                                     |                                                          |       |     |     |  |
| NO      | X <sub>n</sub> | Y <sub>n</sub> | Y <sub>n+1</sub> - Y <sub>n-1</sub> | X <sub>n+1</sub> - X <sub>n-1</sub> | X <sub>n+1</sub> ( Y <sub>n+1</sub> - Y <sub>n-1</sub> ) |       |     |     |  |
| PK61    | -13648.017     | -38290.322     | 23.750                              | -324140.403750                      |                                                          |       |     |     |  |
| K8      | -13646.864     | -38269.558     | 24.770                              | -338032.821280                      |                                                          |       |     |     |  |
| K10     | -13647.782     | -38265.552     | 1.350                               | -18424.505700                       |                                                          |       |     |     |  |
| MP17    | -13677.474     | -38268.208     | -3.280                              | 44862.114720                        |                                                          |       |     |     |  |
| KP13    | -13677.260     | -38268.832     | -0.686                              | 9382.600360                         |                                                          |       |     |     |  |
| KP14    | -13677.439     | -38268.894     | -24.519                             | 335357.126841                       |                                                          |       |     |     |  |
| KP10    | -13669.015     | -38293.351     | -24.414                             | 333715.322210                       |                                                          |       |     |     |  |
| K6      | -13668.715     | -38293.308     | 3.029                               | -41402.537735                       |                                                          |       |     |     |  |
| 合 計     |                |                |                                     |                                     | 1316.905666                                              |       |     |     |  |
| 面 積     |                |                |                                     |                                     | 658.4526330                                              |       |     |     |  |
| 地 積     |                |                |                                     |                                     | 658.45 m <sup>2</sup>                                    |       |     |     |  |

| 地 番     |                |                | 3082-4                              |                                     | 地 目                                                      | 公 簿 | 田     |  |
|---------|----------------|----------------|-------------------------------------|-------------------------------------|----------------------------------------------------------|-----|-------|--|
| 公 簿 面 積 |                |                | 490 m <sup>2</sup>                  |                                     | 目                                                        | 現 況 | 公衆用道路 |  |
| 所 有 者   |                |                | 埼 玉 県 道 路 公 社                       |                                     |                                                          |     |       |  |
| NO      | X <sub>n</sub> | Y <sub>n</sub> | Y <sub>n+1</sub> - Y <sub>n-1</sub> | X <sub>n+1</sub> - X <sub>n-1</sub> | X <sub>n+1</sub> ( Y <sub>n+1</sub> - Y <sub>n-1</sub> ) |     |       |  |
| MP17    | -13677.474     | -38268.208     | 9.739                               | -133204.919286                      |                                                          |     |       |  |
| KP11    | -13680.778     | -38258.602     | 9.833                               | -134523.090074                      |                                                          |     |       |  |
| KP12    | -13679.822     | -38258.375     | 1.264                               | -17291.295008                       |                                                          |     |       |  |
| KP15    | -13680.069     | -38257.338     | 0.845                               | -11559.65305                        |                                                          |     |       |  |
| K29     | -13680.999     | -38257.530     | 18.760                              | -256655.541240                      |                                                          |     |       |  |
| K179    | -13687.610     | -38238.578     | 27.095                              | -370865.792950                      |                                                          |     |       |  |
| K178    | -13690.367     | -38230.435     | 12.895                              | -176537.282465                      |                                                          |     |       |  |
| K177    | -13693.642     | -38225.683     | 4.485                               | -61415.964370                       |                                                          |     |       |  |
| PK8     | -13695.138     | -38225.950     | -42.658                             | 594207.196904                       |                                                          |     |       |  |
| PK5     | -13678.957     | -38268.341     | -42.258                             | 578045.364906                       |                                                          |     |       |  |
| 合 計     |                |                |                                     |                                     | 198.998012                                               |     |       |  |
| 面 積     |                |                |                                     |                                     | 99.4990060                                               |     |       |  |
| 地 積     |                |                |                                     |                                     | 99.49 m <sup>2</sup>                                     |     |       |  |

| 地 番     | 3082-4A            |                |                                     | 地 目                                 | 公 簿                                     | 田 |
|---------|--------------------|----------------|-------------------------------------|-------------------------------------|-----------------------------------------|---|
| 公 簿 面 積 | 490 m <sup>2</sup> |                |                                     | 目 現 況                               | ( 宅 地 )                                 |   |
| 所 有 者   | 埼 玉 県 道 路 公 社      |                |                                     |                                     |                                         |   |
| NO      | X <sub>n</sub>     | Y <sub>n</sub> | Y <sub>n+1</sub> - Y <sub>n-1</sub> | X <sub>n+1</sub> - X <sub>n-1</sub> | ( Y <sub>n+1</sub> - Y <sub>n-1</sub> ) |   |
| K10     | -13647.782         | -38265.552     | 16.711                              | -228068.085002                      |                                         |   |
| MP16    | -13650.335         | -38251.497     | 7.177                               | -97968.454295                       |                                         |   |
| KP12    | -13679.822         | -38258.375     | -7.105                              | 97195.135310                        |                                         |   |
| KP11    | -13680.778         | -38258.602     | -9.833                              | 134523.090074                       |                                         |   |
| MP17    | -13677.474         | -38268.208     | -6.950                              | 95058.444300                        |                                         |   |
| 合 計     |                    |                |                                     | 740.130387                          |                                         |   |
| 面 積     |                    |                |                                     | 370.0651935                         |                                         |   |
| 地 積     |                    |                |                                     | 370.06 m <sup>2</sup>               |                                         |   |

| 地 番     | 3082-4B            |                |                                     | 地 目                                 | 公 簿                                                      | 田 |  |
|---------|--------------------|----------------|-------------------------------------|-------------------------------------|----------------------------------------------------------|---|--|
| 公 簿 面 積 | 490 m <sup>2</sup> |                |                                     | 目 現 況                               | 雑 種 地                                                    |   |  |
| 所 有 者   | 埼 玉 県 道 路 公 社      |                |                                     |                                     |                                                          |   |  |
| NO      | X <sub>n</sub>     | Y <sub>n</sub> | Y <sub>n+1</sub> - Y <sub>n-1</sub> | X <sub>n+1</sub> - X <sub>n-1</sub> | X <sub>n+1</sub> ( Y <sub>n+1</sub> - Y <sub>n-1</sub> ) |   |  |
| MP16    | -13650.335         | -38251.497     | 7.153                               | -97640.846255                       |                                                          |   |  |
| K27     | -13650.385         | -38251.222     | -2.870                              | 39176.604950                        |                                                          |   |  |
| K28     | -13665.702         | -38254.367     | -6.116                              | 63579.433432                        |                                                          |   |  |
| KP15    | -13680.069         | -38257.338     | -4.008                              | 54829.716552                        |                                                          |   |  |
| KP12    | -13679.822         | -38258.375     | 5.841                               | -79903.440302                       |                                                          |   |  |
| 合 計     |                    |                |                                     |                                     | -61.068377                                               |   |  |
| 面 積     |                    |                |                                     |                                     | 20.5341885                                               |   |  |
| 地 積     |                    |                |                                     |                                     | 20.53 m <sup>2</sup>                                     |   |  |

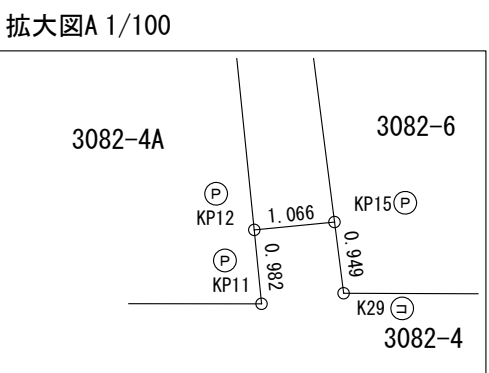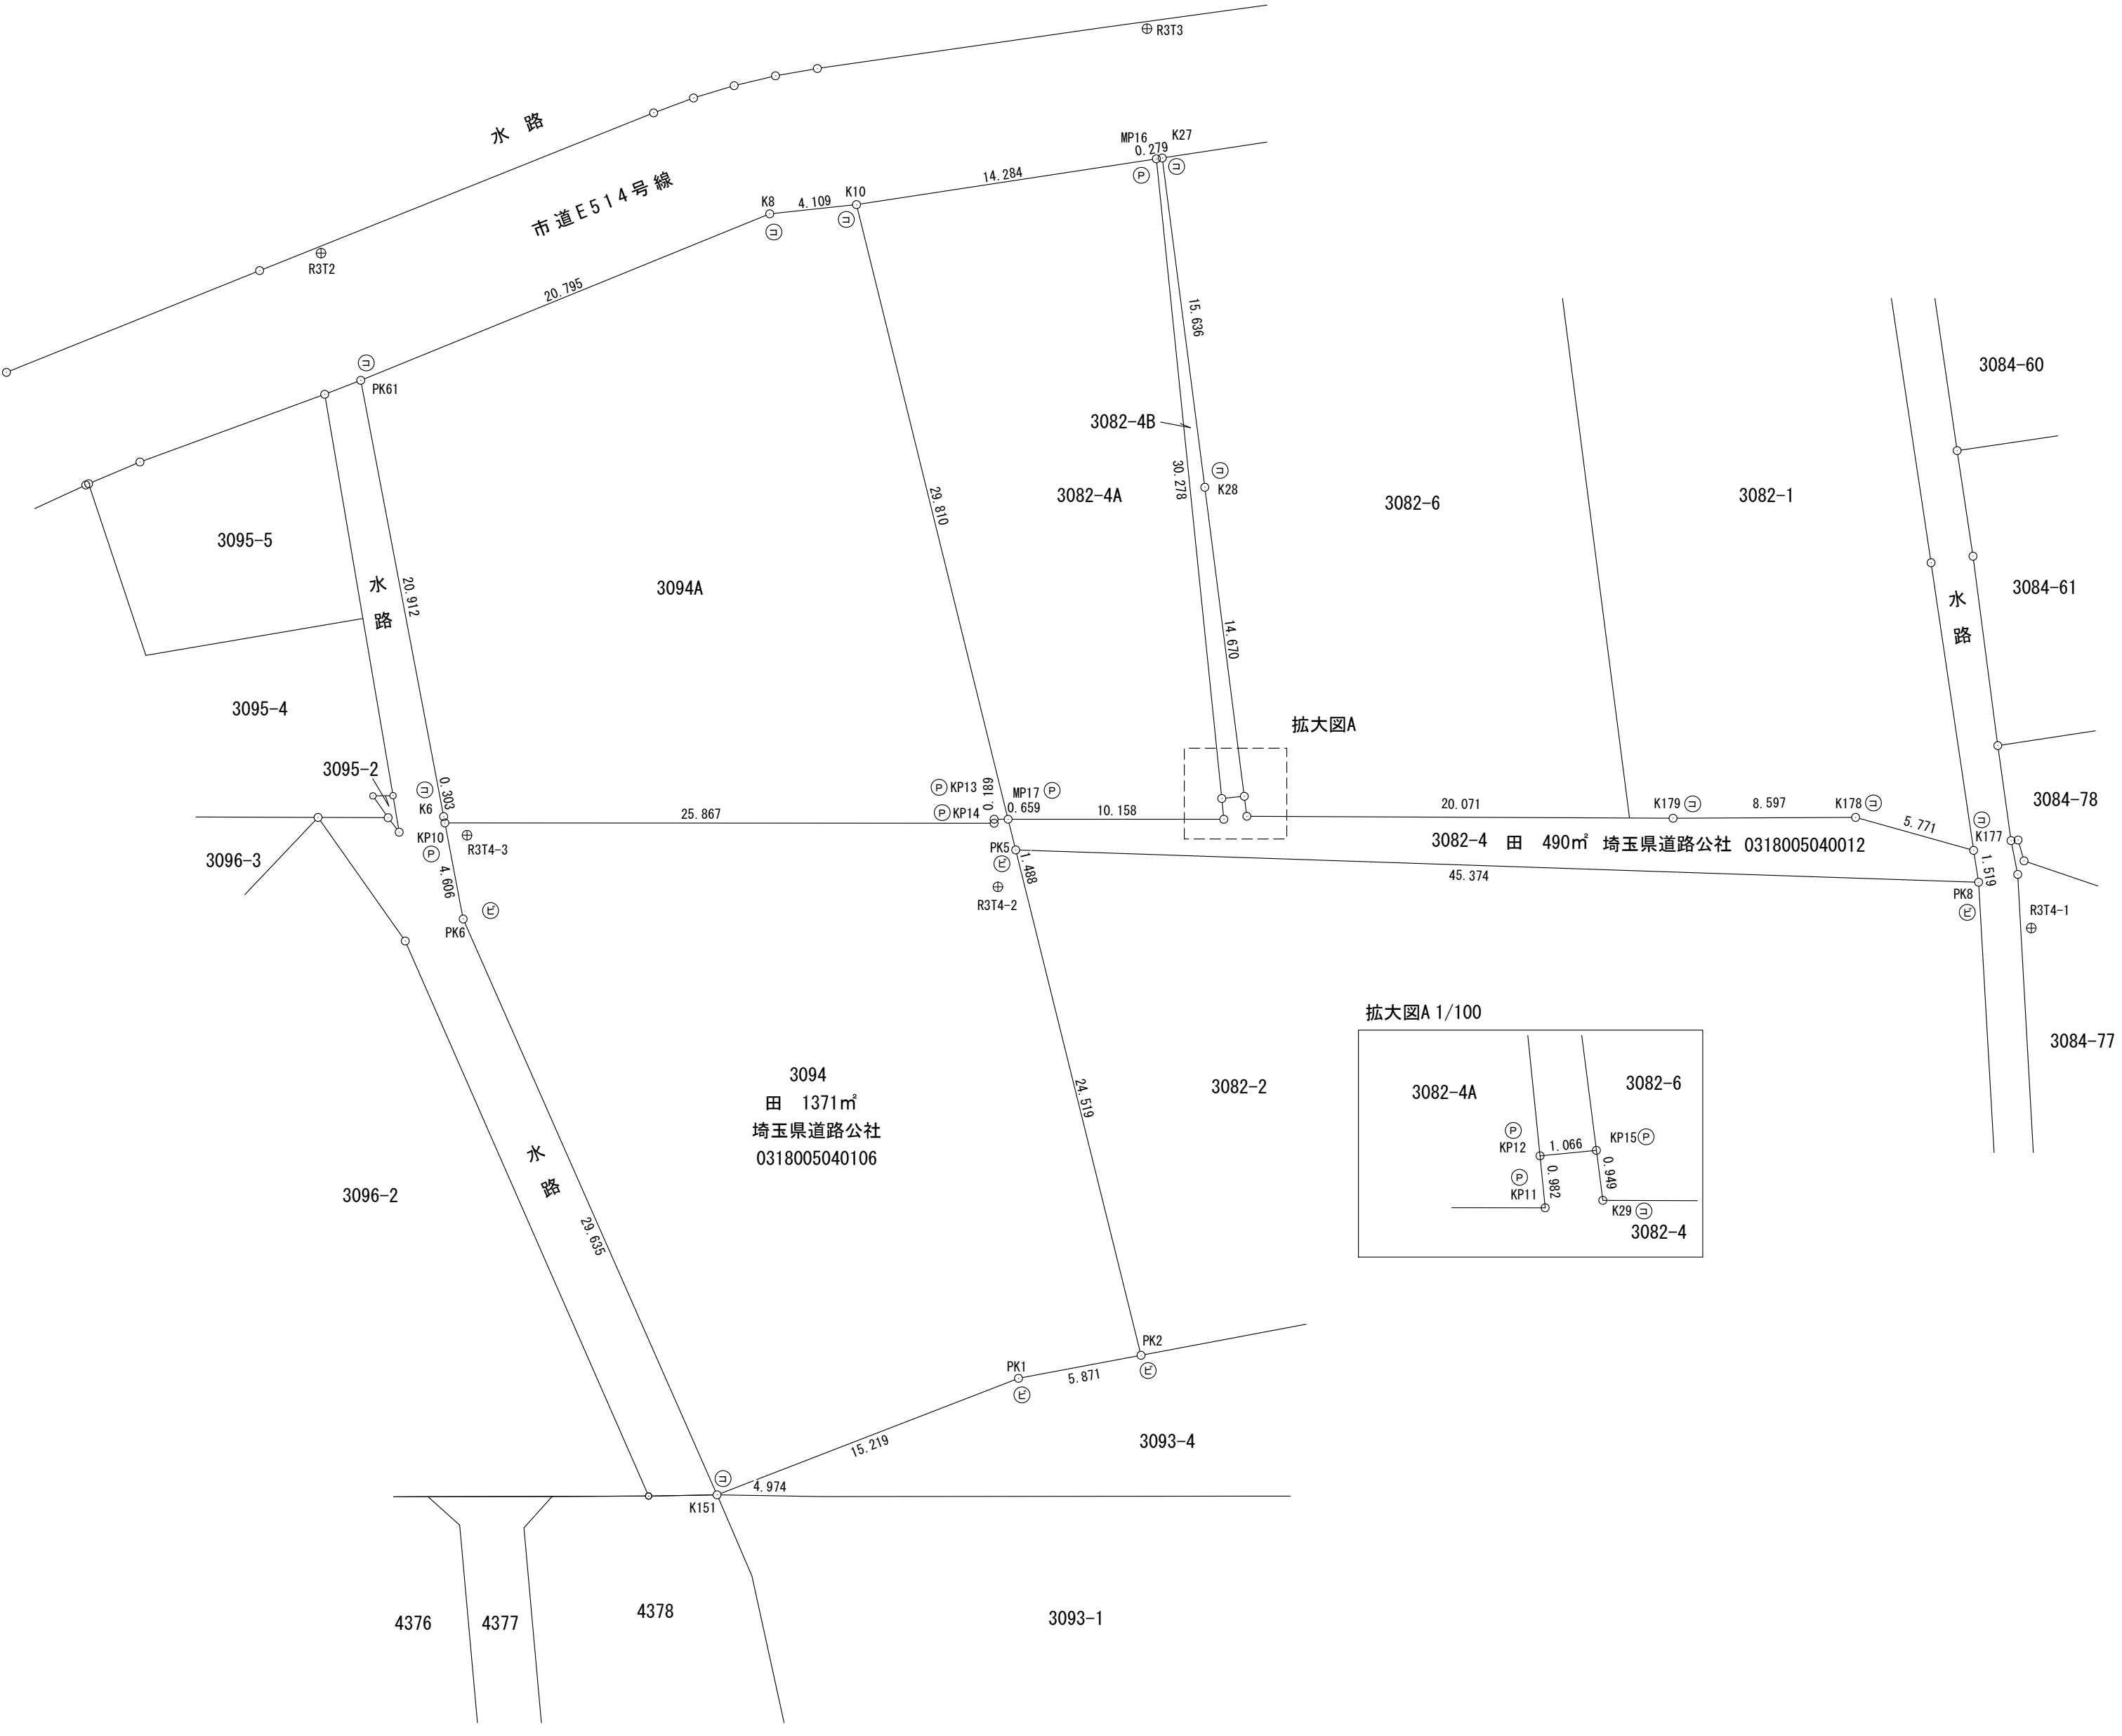

| 凡 例           |
|---------------|
| ⊙ コンクリート杭     |
| ⊙ プラスチック杭     |
| ⊙ 金 属 杭       |
| ⊙ 金 属 プ レ ー ト |
| ⊙ 刻 み         |
| ⊙ 計 算 点       |

|               |                           |      |  |
|---------------|---------------------------|------|--|
| 工 事 名         | 令和3年度<br>狭山環状有料道路用地測量業務委託 |      |  |
| 路 線 名         | 一 般 県 道 堀 兼 根 岸 線         |      |  |
| 工事箇所          | 狭 山 市 柏 原 地 内             |      |  |
| 図 面 名         | 用地実測図                     |      |  |
| 縮 尺           | 1:250                     | 図面番号 |  |
| 埼 玉 県 道 路 公 社 |                           |      |  |

|      |                |                       |                                   |                                   |                                                         |   |   |
|------|----------------|-----------------------|-----------------------------------|-----------------------------------|---------------------------------------------------------|---|---|
| 地番   | 3084-60A       |                       | 地目                                | 公                                 | 溝                                                       | 宅 | 地 |
| 公溝面積 |                | 205.41 m <sup>2</sup> | 地目                                | 現況                                | 雑種地                                                     |   |   |
| 所有者  | 埼玉県道路公社        |                       |                                   |                                   |                                                         |   |   |
| NO   | X <sub>n</sub> | Y <sub>n</sub>        | Y <sub>n+1</sub> - Y <sub>n</sub> | X <sub>n+1</sub> - X <sub>n</sub> | X <sub>n+1</sub> × (Y <sub>n+1</sub> - Y <sub>n</sub> ) |   |   |
| K44  | -13655.068     | -38216.438            | 10.035                            | -137028.607380                    |                                                         |   |   |
| K185 | -13655.213     | -38210.248            | 7.238                             | -98836.431694                     |                                                         |   |   |
| K46  | -13656.283     | -38209.200            | 1.255                             | -17138.635165                     |                                                         |   |   |
| KP18 | -13663.386     | -38208.993            | 0.128                             | -1748.913408                      |                                                         |   |   |
| KP18 | -13664.212     | -38209.072            | 0.372                             | -5083.086864                      |                                                         |   |   |
| KP19 | -13674.202     | -38208.621            | 0.579                             | -7917.362958                      |                                                         |   |   |
| PK20 | -13677.791     | -38208.493            | -11.662                           | 159510.398642                     |                                                         |   |   |
| K173 | -13675.591     | -38220.283            | -7.945                            | 108652.570495                     |                                                         |   |   |
| 合計   |                |                       |                                   |                                   | 409.931668                                              |   |   |
| 面積   |                |                       |                                   |                                   | 204.9658340                                             |   |   |
| 地積   |                |                       |                                   |                                   | 204.96 m <sup>2</sup>                                   |   |   |

| 地 番     |                |                | 3084-60A                          |                                   | 地 目                                                     | 公 溝                                                     | 宅 地   |
|---------|----------------|----------------|-----------------------------------|-----------------------------------|---------------------------------------------------------|---------------------------------------------------------|-------|
| 公 溝 面 積 |                |                | 205.41 m <sup>2</sup>             |                                   | 地 目                                                     | 現 況                                                     | 雑 種 地 |
| 所 有 者   |                |                | 埼玉県道路公社                           |                                   |                                                         |                                                         |       |
| NO      | X <sub>n</sub> | Y <sub>n</sub> | Y <sub>n+1</sub> - Y <sub>n</sub> | X <sub>n+1</sub> - X <sub>n</sub> | X <sub>n+1</sub> × (Y <sub>n+1</sub> - Y <sub>n</sub> ) | Y <sub>n+1</sub> × (X <sub>n+1</sub> - X <sub>n</sub> ) |       |
| K46     | -13656.283     | -38209.200     | 0.149                             | -2034.786167                      |                                                         |                                                         |       |
| PK17    | -13664.175     | -38208.844     | 0.128                             | -1749.014400                      |                                                         |                                                         |       |
| PK18    | -13664.212     | -38209.072     | -0.149                            | 2035.967588                       |                                                         |                                                         |       |
| KP38    | -13663.386     | -38208.993     | -0.128                            | 1748.913408                       |                                                         |                                                         |       |
|         |                |                |                                   | 合 計                               | 1.000429                                                |                                                         |       |
|         |                |                |                                   | 面 積                               | 0.5402145                                               |                                                         |       |
|         |                |                |                                   | 地 積                               | 0.54 m <sup>2</sup>                                     |                                                         |       |

|      |                       |                |                                   |                                   |                                                         |                                                         |
|------|-----------------------|----------------|-----------------------------------|-----------------------------------|---------------------------------------------------------|---------------------------------------------------------|
| 地番   | 3084-61               | 地目             | 公                                 | 溝                                 | 宅                                                       | 地                                                       |
| 公溝面積 | 146.25 m <sup>2</sup> | 地目             | 現                                 | 況                                 | 雑                                                       | 種                                                       |
| 所有者  | 埼玉県道路公社               |                |                                   |                                   |                                                         |                                                         |
| NO   | X <sub>n</sub>        | Y <sub>n</sub> | Y <sub>n+1</sub> - Y <sub>n</sub> | X <sub>n+1</sub> - X <sub>n</sub> | X <sub>n+1</sub> × (Y <sub>n+1</sub> - Y <sub>n</sub> ) | Y <sub>n+1</sub> × (X <sub>n+1</sub> - X <sub>n</sub> ) |
| K172 | -13675.591            | -38220.283     | 12.715                            | -17089.915156                     |                                                         |                                                         |
| PK20 | -13677.791            | -38208.493     | 11.805                            | -161466.322755                    |                                                         |                                                         |
| PK21 | -13678.202            | -38208.478     | -3.465                            | 47394.669930                      |                                                         |                                                         |
| K56  | -13678.226            | -38211.958     | -3.194                            | 43688.253844                      |                                                         |                                                         |
| K57  | -13684.204            | -38211.672     | 0.715                             | -9764.205860                      |                                                         |                                                         |
| K58  | -13691.493            | -38211.243     | -11.331                           | 155138.301183                     |                                                         |                                                         |
| K175 | -13689.347            | -38223.003     | -9.966                            | 136428.032202                     |                                                         |                                                         |
| K174 | -13680.532            | -38221.209     | 2.720                             | -37211.047040                     |                                                         |                                                         |
| 合計   |                       |                |                                   | 289.172348                        |                                                         |                                                         |
| 面積   |                       |                |                                   | 144.5861740                       |                                                         |                                                         |
| 地積   |                       |                |                                   | 144.58 m <sup>2</sup>             |                                                         |                                                         |

|       |                      |                |                                   |                                   |                                                         |                                                         |
|-------|----------------------|----------------|-----------------------------------|-----------------------------------|---------------------------------------------------------|---------------------------------------------------------|
| 地番    | 3084-62              | 地目             | 公                                 | 溝                                 | 宅                                                       | 地                                                       |
| 公溝面積  | 93.14 m <sup>2</sup> | 地目             | 現                                 | 況                                 | 雑                                                       | 種                                                       |
| 所有者   | 埼玉県道路公社              |                |                                   |                                   |                                                         |                                                         |
| NO    | X <sub>n</sub>       | Y <sub>n</sub> | Y <sub>n+1</sub> - Y <sub>n</sub> | X <sub>n+1</sub> - X <sub>n</sub> | X <sub>n+1</sub> × (Y <sub>n+1</sub> - Y <sub>n</sub> ) | Y <sub>n+1</sub> × (X <sub>n+1</sub> - X <sub>n</sub> ) |
| PK24  | -13724.710           | -38233.974     | 20.843                            | -28.604                           | -286064.130530                                          | 130530.3                                                |
| K133  | -13733.461           | -38212.565     | 21.463                            | -29.476                           | -294761.271443                                          | 274443.4                                                |
| K134  | -13733.021           | -38212.511     | -1.164                            | 15.985                            | 15985.236444                                            | 236444.3                                                |
| KB135 | -13729.451           | -38213.729     | -3.023                            | 41.504                            | 41504.130373                                            | 230373.3                                                |
| KB136 | -13727.981           | -38215.534     | -6.174                            | 84.756                            | 84756.554694                                            | 254694.4                                                |
| KB137 | -13725.276           | -38219.903     | -8.979                            | 123.239                           | 123239.253204                                           | 253204.4                                                |
| PK12  | -13723.340           | -38224.513     | -9.820                            | 132.155                           | 132155.764200                                           | 764200.0                                                |
| PK13  | -13722.562           | -38229.533     | -8.119                            | 111.413                           | 111413.480878                                           | 480878.8                                                |
| PK27  | -13722.491           | -38232.632     | -3.465                            | 47.548                            | 47548.431315                                            | 431315.1                                                |
| PK26  | -13723.392           | -38232.998     | -0.776                            | 10.649                            | 10649.352192                                            | 352192.2                                                |
| PK25  | -13723.299           | -38233.408     | -0.975                            | 13.393                            | 13393.938924                                            | 8924.2                                                  |
| 合計    |                      |                |                                   |                                   | -179.260849                                             |                                                         |
| 面積    |                      |                |                                   |                                   | 89.6304245                                              |                                                         |
| 地積    |                      |                |                                   |                                   | 89.63 m <sup>2</sup>                                    |                                                         |

|       |                       |                |                                   |                                   |                                                         |                                                         |
|-------|-----------------------|----------------|-----------------------------------|-----------------------------------|---------------------------------------------------------|---------------------------------------------------------|
| 地番    | 3084-63               | 地目             | 公                                 | 溝                                 | 宅                                                       | 地                                                       |
| 公溝面積  | 283.24 m <sup>2</sup> | 地目             | 現                                 | 況                                 | 雑                                                       | 種                                                       |
| 所有者   | 埼玉県道路公社               |                |                                   |                                   |                                                         |                                                         |
| NO    | X <sub>n</sub>        | Y <sub>n</sub> | Y <sub>n+1</sub> - Y <sub>n</sub> | X <sub>n+1</sub> - X <sub>n</sub> | X <sub>n+1</sub> × (Y <sub>n+1</sub> - Y <sub>n</sub> ) | Y <sub>n+1</sub> × (X <sub>n+1</sub> - X <sub>n</sub> ) |
| K138  | -13734.619            | -38237.951     | -4.298                            | 59031.392462                      |                                                         |                                                         |
| PK11  | -13735.398            | -38238.272     | 14.880                            | -204382.722240                    |                                                         |                                                         |
| KB129 | -13744.507            | -38223.071     | 16.466                            | -226317.052262                    |                                                         |                                                         |
| KB130 | -13743.656            | -38221.806     | 7.682                             | -108327.496592                    |                                                         |                                                         |
| K133  | -13739.123            | -38215.189     | 8.768                             | -120464.630464                    |                                                         |                                                         |
| K132  | -13736.195            | -38213.038     | 2.624                             | -36043.775680                     |                                                         |                                                         |
| K133  | -13733.461            | -38212.565     | -20.936                           | 287523.739496                     |                                                         |                                                         |
| PK24  | -13724.710            | -38233.974     | -25.386                           | 348415.488060                     |                                                         |                                                         |
| 合計    |                       |                |                                   | 282.5286100                       |                                                         |                                                         |
| 面積    |                       |                |                                   | 282.52 m <sup>2</sup>             |                                                         |                                                         |

|       |                       |                |                  |                                  |                                  |                                                       |
|-------|-----------------------|----------------|------------------|----------------------------------|----------------------------------|-------------------------------------------------------|
| 地番    | 3084-64               | 地目             | 公                | 溝                                | 宅                                | 地                                                     |
| 公溝面積  | 190.15 m <sup>2</sup> | 地目             | 現                | 況                                | 雑                                | 種                                                     |
| 所有者   | 埼玉県道路公社               |                |                  |                                  |                                  |                                                       |
| NO    | X <sub>n</sub>        | Y <sub>n</sub> | Y <sub>n+1</sub> | Y <sub>n</sub> -Y <sub>n+1</sub> | X <sub>n+1</sub> -X <sub>n</sub> | X <sub>n+1</sub> ×(Y <sub>n</sub> -Y <sub>n+1</sub> ) |
| PK11  | -13735.398            | -38238.272     | 17.892           | -245616.387038                   |                                  |                                                       |
| KB129 | -13744.507            | -38223.071     | 8.228            | -113089.803596                   |                                  |                                                       |
| K128  | -13749.276            | -38230.044     | -6.525           | 89714.025900                     |                                  |                                                       |
| KP35  | -13750.019            | -38229.596     | -0.404           | 5555.007676                      |                                  |                                                       |
| KP36  | -13750.915            | -38230.448     | -3.781           | 51992.209615                     |                                  |                                                       |
| PK127 | -13752.913            | -38233.377     | -4.423           | 60829.134199                     |                                  |                                                       |
| K120  | -13753.954            | -38234.871     | -10.702          | 147194.815708                    |                                  |                                                       |
| K140  | -13745.592            | -38244.079     | -6.082           | 83600.690544                     |                                  |                                                       |
| K139  | -13741.908            | -38240.953     | 5.807            | -79799.259756                    |                                  |                                                       |
| 合計    |                       |                |                  | 389.433254                       |                                  |                                                       |
| 面積    |                       |                |                  | 190.2166270                      |                                  |                                                       |
| 地積    |                       |                |                  | 190.21 m <sup>2</sup>            |                                  |                                                       |

|      |                       |                |                                   |                                   |                                                         |                                                         |
|------|-----------------------|----------------|-----------------------------------|-----------------------------------|---------------------------------------------------------|---------------------------------------------------------|
| 地番   | 3084-64A              | 地目             | 公                                 | 溝                                 | 宅                                                       | 地                                                       |
| 公溝面積 | 190.15 m <sup>2</sup> | 地目             | 現                                 | 況                                 | 雑                                                       | 種                                                       |
| 所有者  | 埼玉県道路公社               |                |                                   |                                   |                                                         |                                                         |
| NO   | X <sub>n</sub>        | Y <sub>n</sub> | Y <sub>n+1</sub> - Y <sub>n</sub> | X <sub>n+1</sub> - X <sub>n</sub> | X <sub>n+1</sub> × (Y <sub>n+1</sub> - Y <sub>n</sub> ) | Y <sub>n+1</sub> × (X <sub>n+1</sub> - X <sub>n</sub> ) |
| KP36 | -13750.915            | -38230.448     | -0.135                            |                                   | 1856.373525                                             |                                                         |
| KP35 | -13750.019            | -38229.596     | 0.987                             |                                   | -13571.268753                                           |                                                         |
| KP9  | -13750.242            | -38229.461     | -0.852                            |                                   | 11715.206184                                            |                                                         |
|      |                       |                | 合計                                |                                   | 0.310956                                                |                                                         |
|      |                       |                | 面積                                |                                   | 0.1554780                                               |                                                         |
|      |                       |                | 地積                                |                                   | 0.15 m <sup>2</sup>                                     |                                                         |

|        |            |                     |                 |                     |                                  |                                  |   |
|--------|------------|---------------------|-----------------|---------------------|----------------------------------|----------------------------------|---|
| 地番     | 3084-75    |                     | 地目              | 公                   | 溝                                | 宅                                | 地 |
| 公溝面積   |            | 3.03 m <sup>2</sup> | 地目              | 現況                  | 雑種地                              |                                  |   |
| 所有者    | 埼玉県道路公社    |                     |                 |                     |                                  |                                  |   |
| NO     |            |                     | $Y_{n+1} - Y_n$ | $X_{n+1} - X_n$     | $X_{n+1} \times (Y_{n+1} - Y_n)$ | $Y_{n+1} \times (X_{n+1} - X_n)$ |   |
| PK20   | -13677.791 | -38208.493          | -0.394          | 5389.049654         |                                  |                                  |   |
| PK19   | -13674.202 | -38208.621          | -0.579          | 7917.362958         |                                  |                                  |   |
| PK18   | -13664.212 | -38209.072          | -0.223          | 3047.119276         |                                  |                                  |   |
| PK17   | -13664.175 | -38208.844          | 0.845           | -11546.227875       |                                  |                                  |   |
| S11-50 | -13677.841 | -38208.227          | 0.351           | -4800.921191        |                                  |                                  |   |
| 合計     |            |                     |                 | 6.381822            |                                  |                                  |   |
| 面積     |            |                     |                 | 3.1909110           |                                  |                                  |   |
| 地積     |            |                     |                 | 3.19 m <sup>2</sup> |                                  |                                  |   |

| 地番   | 3084-76              | 地目         | 公               | 溝                    | 宅                                | 地                                |
|------|----------------------|------------|-----------------|----------------------|----------------------------------|----------------------------------|
| 公溝面積 | 50.16 m <sup>2</sup> | 地目         | 現況              | 雑種地                  |                                  |                                  |
| 所有者  | 埼玉県道路公社              |            |                 |                      |                                  |                                  |
| NO   | $X_n$                | $Y_n$      | $Y_{n+1} - Y_n$ | $X_{n+1} - X_n$      | $X_{n+1} \times (Y_{n+1} - Y_n)$ | $Y_{n+1} \times (X_{n+1} - X_n)$ |
| K56  | -13678.226           | -38211.958 | 3.194           | -43688.253844        |                                  |                                  |
| PK21 | -13678.202           | -38208.478 | -0.974          | 56819.251108         |                                  |                                  |
| KP39 | -13692.314           | -38207.804 | -2.765          | 37859.248210         |                                  |                                  |
| K58  | -13691.493           | -38211.243 | -3.868          | 52958.694924         |                                  |                                  |
| K57  | -13684.204           | -38211.672 | -0.715          | 9764.205860          |                                  |                                  |
| 合計   |                      |            |                 | 47.3220210           |                                  |                                  |
| 面積   |                      |            |                 | 47.32 m <sup>2</sup> |                                  |                                  |

|         |                |                |                                   |                                   |                                                         |       |     |
|---------|----------------|----------------|-----------------------------------|-----------------------------------|---------------------------------------------------------|-------|-----|
| 地番      | 3084-76A       |                | 50.16                             | m <sup>2</sup>                    | 地目                                                      | 公 溝   | 宅 地 |
| 公 溝 面 積 |                |                |                                   |                                   | 現 況                                                     | 雑 種 地 |     |
| 所 有 者   | 埼玉県 埼玉道路公社     |                |                                   |                                   |                                                         |       |     |
| NO      | X <sub>n</sub> | Y <sub>n</sub> | Y <sub>n+1</sub> - Y <sub>n</sub> | X <sub>n+1</sub> - X <sub>n</sub> | X <sub>n+1</sub> × (Y <sub>n+1</sub> - Y <sub>n</sub> ) |       |     |
| PK20    | -13677.791     | -38208.493     | 0.251                             | -3433.125541                      |                                                         |       |     |
| S11-50  | -13677.841     | -38208.227     | 0.930                             | -12720.392130                     |                                                         |       |     |
| S11-49  | -13692.372     | -38207.563     | 0.423                             | -5791.873356                      |                                                         |       |     |
| KP39    | -13692.314     | -38207.804     | 0.123                             | -1748.913408                      |                                                         |       |     |
| PK21    | -13678.202     | -38208.478     | -0.689                            | 9424.281178                       |                                                         |       |     |
| 合 計     |                |                |                                   |                                   | 7.357461                                                |       |     |
| 面積      |                |                |                                   |                                   | 3.6787305                                               |       |     |
| 地 積     |                |                |                                   |                                   | 3.67 m <sup>2</sup>                                     |       |     |


| 地番     | 3084-77        | 649.13 m <sup>2</sup> | 地目                                | 現況                                | 宅地                                                      |
|--------|----------------|-----------------------|-----------------------------------|-----------------------------------|---------------------------------------------------------|
| 公溝面積   | 地目             | 現況                    | 雑種地                               |                                   |                                                         |
| 所有者    | 埼玉県道路公社        |                       |                                   |                                   |                                                         |
| NO     | X <sub>n</sub> | Y <sub>n</sub>        | Y <sub>n+1</sub> - Y <sub>n</sub> | X <sub>n+1</sub> - X <sub>n</sub> | X <sub>n+1</sub> × (Y <sub>n+1</sub> - Y <sub>n</sub> ) |
| KP41   | -13694.651     | -38223.987            | 0.488                             | -6682.989688                      |                                                         |
| PK16   | -13694.881     | -38223.600            | 3.289                             | -45042.463609                     |                                                         |
| KB172  | -13697.127     | -38220.698            | 8.043                             | -110165.992461                    |                                                         |
| K61    | -13700.687     | -38215.557            | 10.079                            | -138089.224273                    |                                                         |
| K60    | -13702.019     | -38210.619            | 8.262                             | -113206.080978                    |                                                         |
| KP40   | -13703.534     | -38207.295            | 4.168                             | -57116.329712                     |                                                         |
| KP42   | -13721.646     | -38206.451            | 0.943                             | -12939.512178                     |                                                         |
| S11-46 | -13723.235     | -38206.352            | -0.081                            | 1111.582359                       |                                                         |
| S11-45 | -13724.730     | -38206.532            | -0.469                            | 6436.898370                       |                                                         |
| S11-44 | -13726.204     | -38206.821            | -0.695                            | 9539.711780                       |                                                         |
| S11-43 | -13727.652     | -38207.227            | -0.885                            | 12148.972020                      |                                                         |
| S11-42 | -13729.076     | -38207.706            | -1.044                            | 14335.155544                      |                                                         |
| S11-41 | -13730.469     | -38208.271            | -1.191                            | 16362.988579                      |                                                         |
| S11-40 | -13731.836     | -38208.897            | -1.319                            | 18112.291684                      |                                                         |
| S11-39 | -13733.169     | -38209.500            | -1.442                            | 19803.229698                      |                                                         |
| S11-38 | -13734.469     | -38210.339            | -1.655                            | 22730.546195                      |                                                         |
| PK37   | -13734.059     | -38211.245            | -0.897                            | 12319.450923                      |                                                         |
| PK23   | -13733.997     | -38211.236            | 0.026                             | -357.08392                        |                                                         |

登記年月日: 令和4年4月5日

これは図面に記録されている内容を証明した書面である。  
令和4年4月27日  
さいたま地方裁判所所沢支部

登記官

岡村雅彦

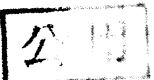

請求番号: 38-3

|       |             |
|-------|-------------|
| 地番    | 3084-64、-95 |
| 土地の所在 | 狭山市柏原字川原    |

求積表

| 地番    | A 3084-64  |            |           |                  |   |
|-------|------------|------------|-----------|------------------|---|
| NO    | Xn         | Yn         | Yn+1-Yn-1 | Xn · (Yn+1-Yn-1) |   |
| SK235 | -13753.262 | -38235.632 | 11.526    | -158520.097812   |   |
| SK233 | -13751.139 | -38232.553 | 3.643     | -50095.399377    |   |
| SK232 | -13751.966 | -38231.989 | 2.105     | -28947.888430    |   |
| KP36  | -13750.915 | -38230.448 | 2.393     | -32905.939595    |   |
| KP35  | -13750.019 | -38229.596 | 0.404     | -5555.007676     |   |
| K128  | -13749.276 | -38230.044 | 6.525     | -89714.025900    |   |
| KB129 | -13744.507 | -38223.071 | -8.228    | 113089.803596    |   |
| PK11  | -13735.398 | -38238.272 | -17.882   | 245616.387036    |   |
| K139  | -13741.908 | -38240.953 | -5.807    | 79799.259756     |   |
| K140  | -13745.592 | -38244.079 | 5.321     | -73140.295032    |   |
|       |            |            | 合計        | -373.203434      |   |
|       |            |            | 合計面積      | 186.6017170      |   |
|       |            |            | 地積        | 186.60           | m |

| 地番    | B 3084-95  |            |           |                  |   |
|-------|------------|------------|-----------|------------------|---|
| NO    | Xn         | Yn         | Yn+1-Yn-1 | Xn · (Yn+1-Yn-1) |   |
| SK233 | -13751.139 | -38232.553 | -3.643    | 50095.399377     |   |
| SK235 | -13753.262 | -38235.632 | -2.318    | 31880.061316     |   |
| K120  | -13753.954 | -38234.871 | 2.255     | -31015.166270    |   |
| KB127 | -13752.913 | -38233.377 | 2.882     | -39635.895266    |   |
| SK232 | -13751.966 | -38231.989 | 0.824     | -11331.619984    |   |
|       |            |            | 合計        | -7.220827        |   |
|       |            |            | 合計面積      | 3.6104135        |   |
|       |            |            | 地積        | 3.61             | m |

|       |             |   |
|-------|-------------|---|
| 総合計面積 | 190.2121305 | m |
|-------|-------------|---|

|       |                   |
|-------|-------------------|
| 測量年月日 | 令和3年8月23日         |
| 座標系   | 世界測地系(測地成果2011)区系 |


この測量に使用した成果等は管理者のパラメータ変換による。

恒久的地物の種類及び座標

| 点番     | X座標        | Y座標        | 備考         |
|--------|------------|------------|------------|
| KP33   | -13745.020 | -38222.292 | 金属プレート     |
| K107   | -13746.015 | -38210.646 | コンクリート杭    |
| KB108  | -13759.618 | -38232.124 | 金属板        |
| KB122  | -13756.743 | -38238.704 | 金属板        |
| R3T5   | -13729.453 | -38200.540 | トラバー点(金属板) |
| R3T5-1 | -13767.343 | -38242.855 | トラバー点(金属板) |

| 凡例 | 記号      | 境界線の種類 | 記号     | 境界線の種類 | 記号  | 境界線の種類 |
|----|---------|--------|--------|--------|-----|--------|
| ①  | 石杭      | ②      | 金属板    | ③      | 刻印  |        |
| ④  | コンクリート杭 | ⑤      | 金属杭    | ⑥      | 計算点 |        |
| ⑦  | プラスチック杭 | ⑧      | 金属プレート |        |     |        |

|     |                   |             |
|-----|-------------------|-------------|
| 作成者 | 狭山市<br>狭山市長 小谷野 剛 | (令和4年3月15日) |
|-----|-------------------|-------------|

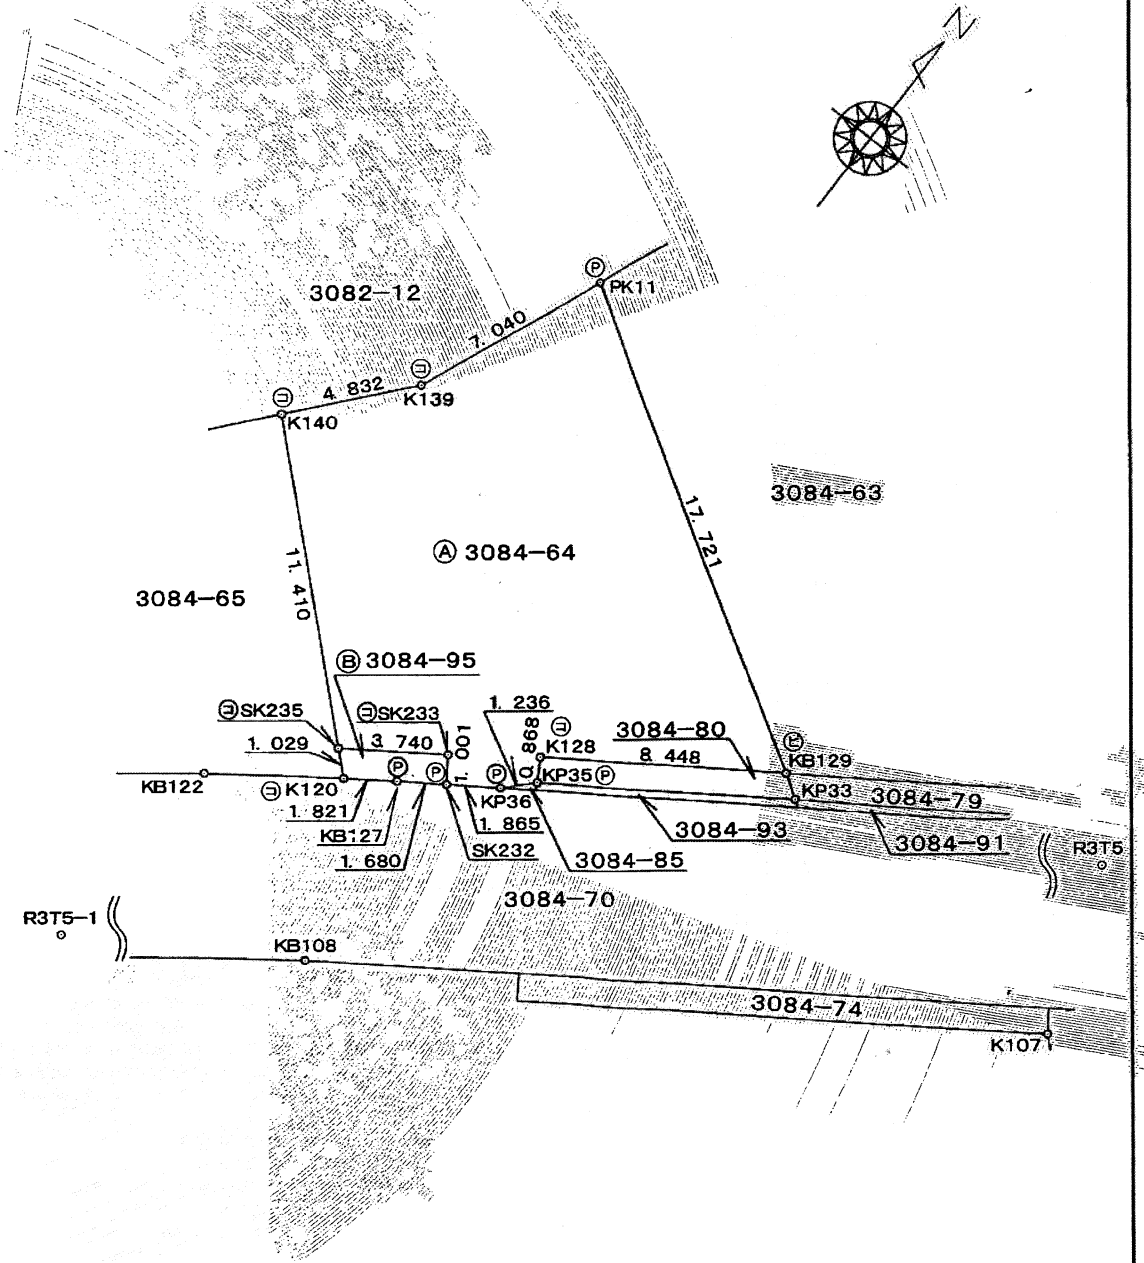

|                 |          |
|-----------------|----------|
| 玉県道路公社 理事長 秋山栄一 | 縮尺 1/250 |
|-----------------|----------|

登記年月日 令和4年3月15日

これは図面に記録されている内容を証明した書面である。  
令和4年5月9日  
さいたま地方支局所沢支局

登記官

岡村雅彦



公用

請求番号：43-6

求積表

| 地番     | ⑤ 3084-94  |            |           |                  |   |
|--------|------------|------------|-----------|------------------|---|
| NO     | Xn         | Yn         | Yn+1-Yn-1 | Xn - (Yn+1-Yn-1) |   |
| KP31   | -13739.119 | -38214.054 | -0.169    | 2321.911111      |   |
| 511-33 | -13739.612 | -38214.541 | -1.068    | 14673.905616     |   |
| KP30   | -13740.149 | -38215.122 | 0.169     | -2322.065181     |   |
| G528   | -13739.640 | -38214.372 | 1.068     | -14673.935520    |   |
|        |            |            | 合計        | -0.203974        |   |
|        |            |            | 合計面積      | 0.1019870        |   |
|        |            |            | 地積        | 0.10             | ㎡ |

| 地番         | ④ 3084-70 |              |   |
|------------|-----------|--------------|---|
| 公積         | 合計面積      | 地積           |   |
| 1811.61085 | 0.1019870 | 1811.5088630 |   |
|            | 地積        | 1811.50      | ㎡ |

|       |                   |
|-------|-------------------|
| 測量年月日 | 令和3年 8月23日        |
| 座標系   | 世界測地系(測地成果2011)区系 |

この測量に使用した成果等は管理者のパラメータ変換による。


恒久的地物の種類及び座標

| 点番     | X座標        | Y座標        | 備考         |
|--------|------------|------------|------------|
| 511-31 | -13741.577 | -38216.814 | 金属板        |
| 511-32 | -13740.633 | -38215.645 | 金属板        |
| 511-34 | -13738.542 | -38213.484 | コンクリート杭    |
| 511-35 | -13737.415 | -38212.493 | コンクリート杭    |
| KB129  | -13744.507 | -38223.071 | 金属板        |
| KB130  | -13743.656 | -38221.806 | 金属板        |
| KB131  | -13739.123 | -38215.189 | コンクリート杭    |
| KB132  | -13736.195 | -38213.038 | コンクリート杭    |
| R3T4   | -13651.812 | -38203.328 | トラバー点(金属板) |
| R3T5   | -13729.453 | -38200.540 | トラバー点(金属板) |
| R3T5-1 | -13767.343 | -38242.855 | トラバー点(金属板) |

| 凡例 | 記号 | 境界線の種別  | 記号 | 境界線の種別 | 記号 | 境界線の種別 |
|----|----|---------|----|--------|----|--------|
|    | ④  | 石杭      | ⑤  | 金属板    | ⑥  | 刻印     |
|    | ⑦  | コンクリート杭 | ⑧  | 金属杭    | ⑨  | 計算点    |
|    | ⑩  | プラスチック杭 | ⑪  | 金属プレート |    |        |

作成者 狭山市 都市建設部 管理課 浅野 涼介 (令和4年2月18日作製)

|       |             |       |
|-------|-------------|-------|
| 地番    | 3084-70、-94 | 地積測量図 |
| 土地の所在 | 狭山市 柏原字川原   |       |

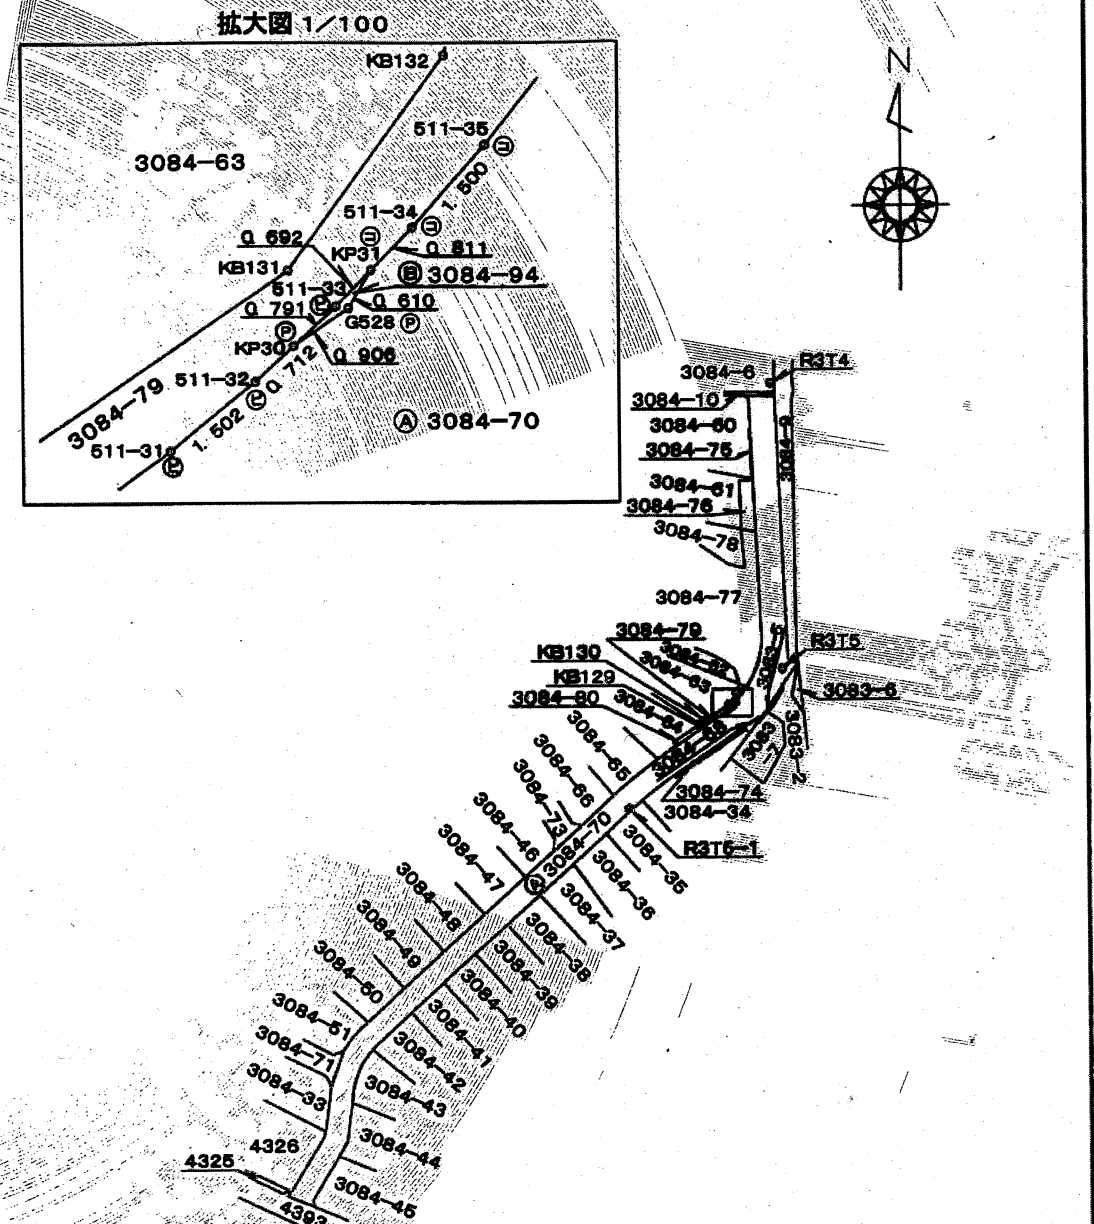

嘱託者 狭山市長 小谷 野 (単位はメートル) 縮尺 1/2000